


PRZEBUDOWA DROGI POWIATOWEJ NR 2230W
relacji Mińsk Mazowiecki – Cegłów – Mrozy
od km 0+590 do km 1+750” w m. Targówka, gm. Mińsk Mazowiecki

Zarząd Dróg Powiatowych w Mińsku Mazowieckim w związku z realizacją inwestycji pn.: „**Przebudowa drogi powiatowej nr 2230W Mińsk Mazowiecki – Cegłów – Mrozy od km 0+590 do km 1+750”** informuje, iż na drodze powiatowej (ul. Mazowiecka), na odcinku od ul. Osiedlowej do końca przebudowywanego odcinka drogi w msc. Targówka, **od dnia 11.10.2024 r.** od godziny 6:00 **do dnia 13.10.2024 r.** do godziny 19:00 będą występowały utrudnienia w ruchu (w przypadku niekorzystnych warunków pogodowych, termin zamknięcia może ulec zmianie).

Roboty budowlane będą prowadzone przy wprowadzeniu całkowitego zamknięcia drogi dla pojazdów mechanicznych.

Powyższe zamknięcie drogi spowodowane jest koniecznością wykonania podbudowy oraz warstwy wiążącej jezdni, gdzie technologia robót nie pozwala na wykonywanie ww. robót pod ruchem pojazdów. Ponadto okresowe, całkowite zamknięcie odcinka zapewni maksymalny poziom bezpieczeństwa zarówno dla uczestników ruchu jak i pracowników firmy realizującej zadanie. Objazd dla pojazdów mechanicznych zgodnie z załączonym schematem czasowej organizacji ruchu.

Dyrektor Zarządu Dróg Powiatowych
w Mińsku Mazowieckim
Michał Serwinowski

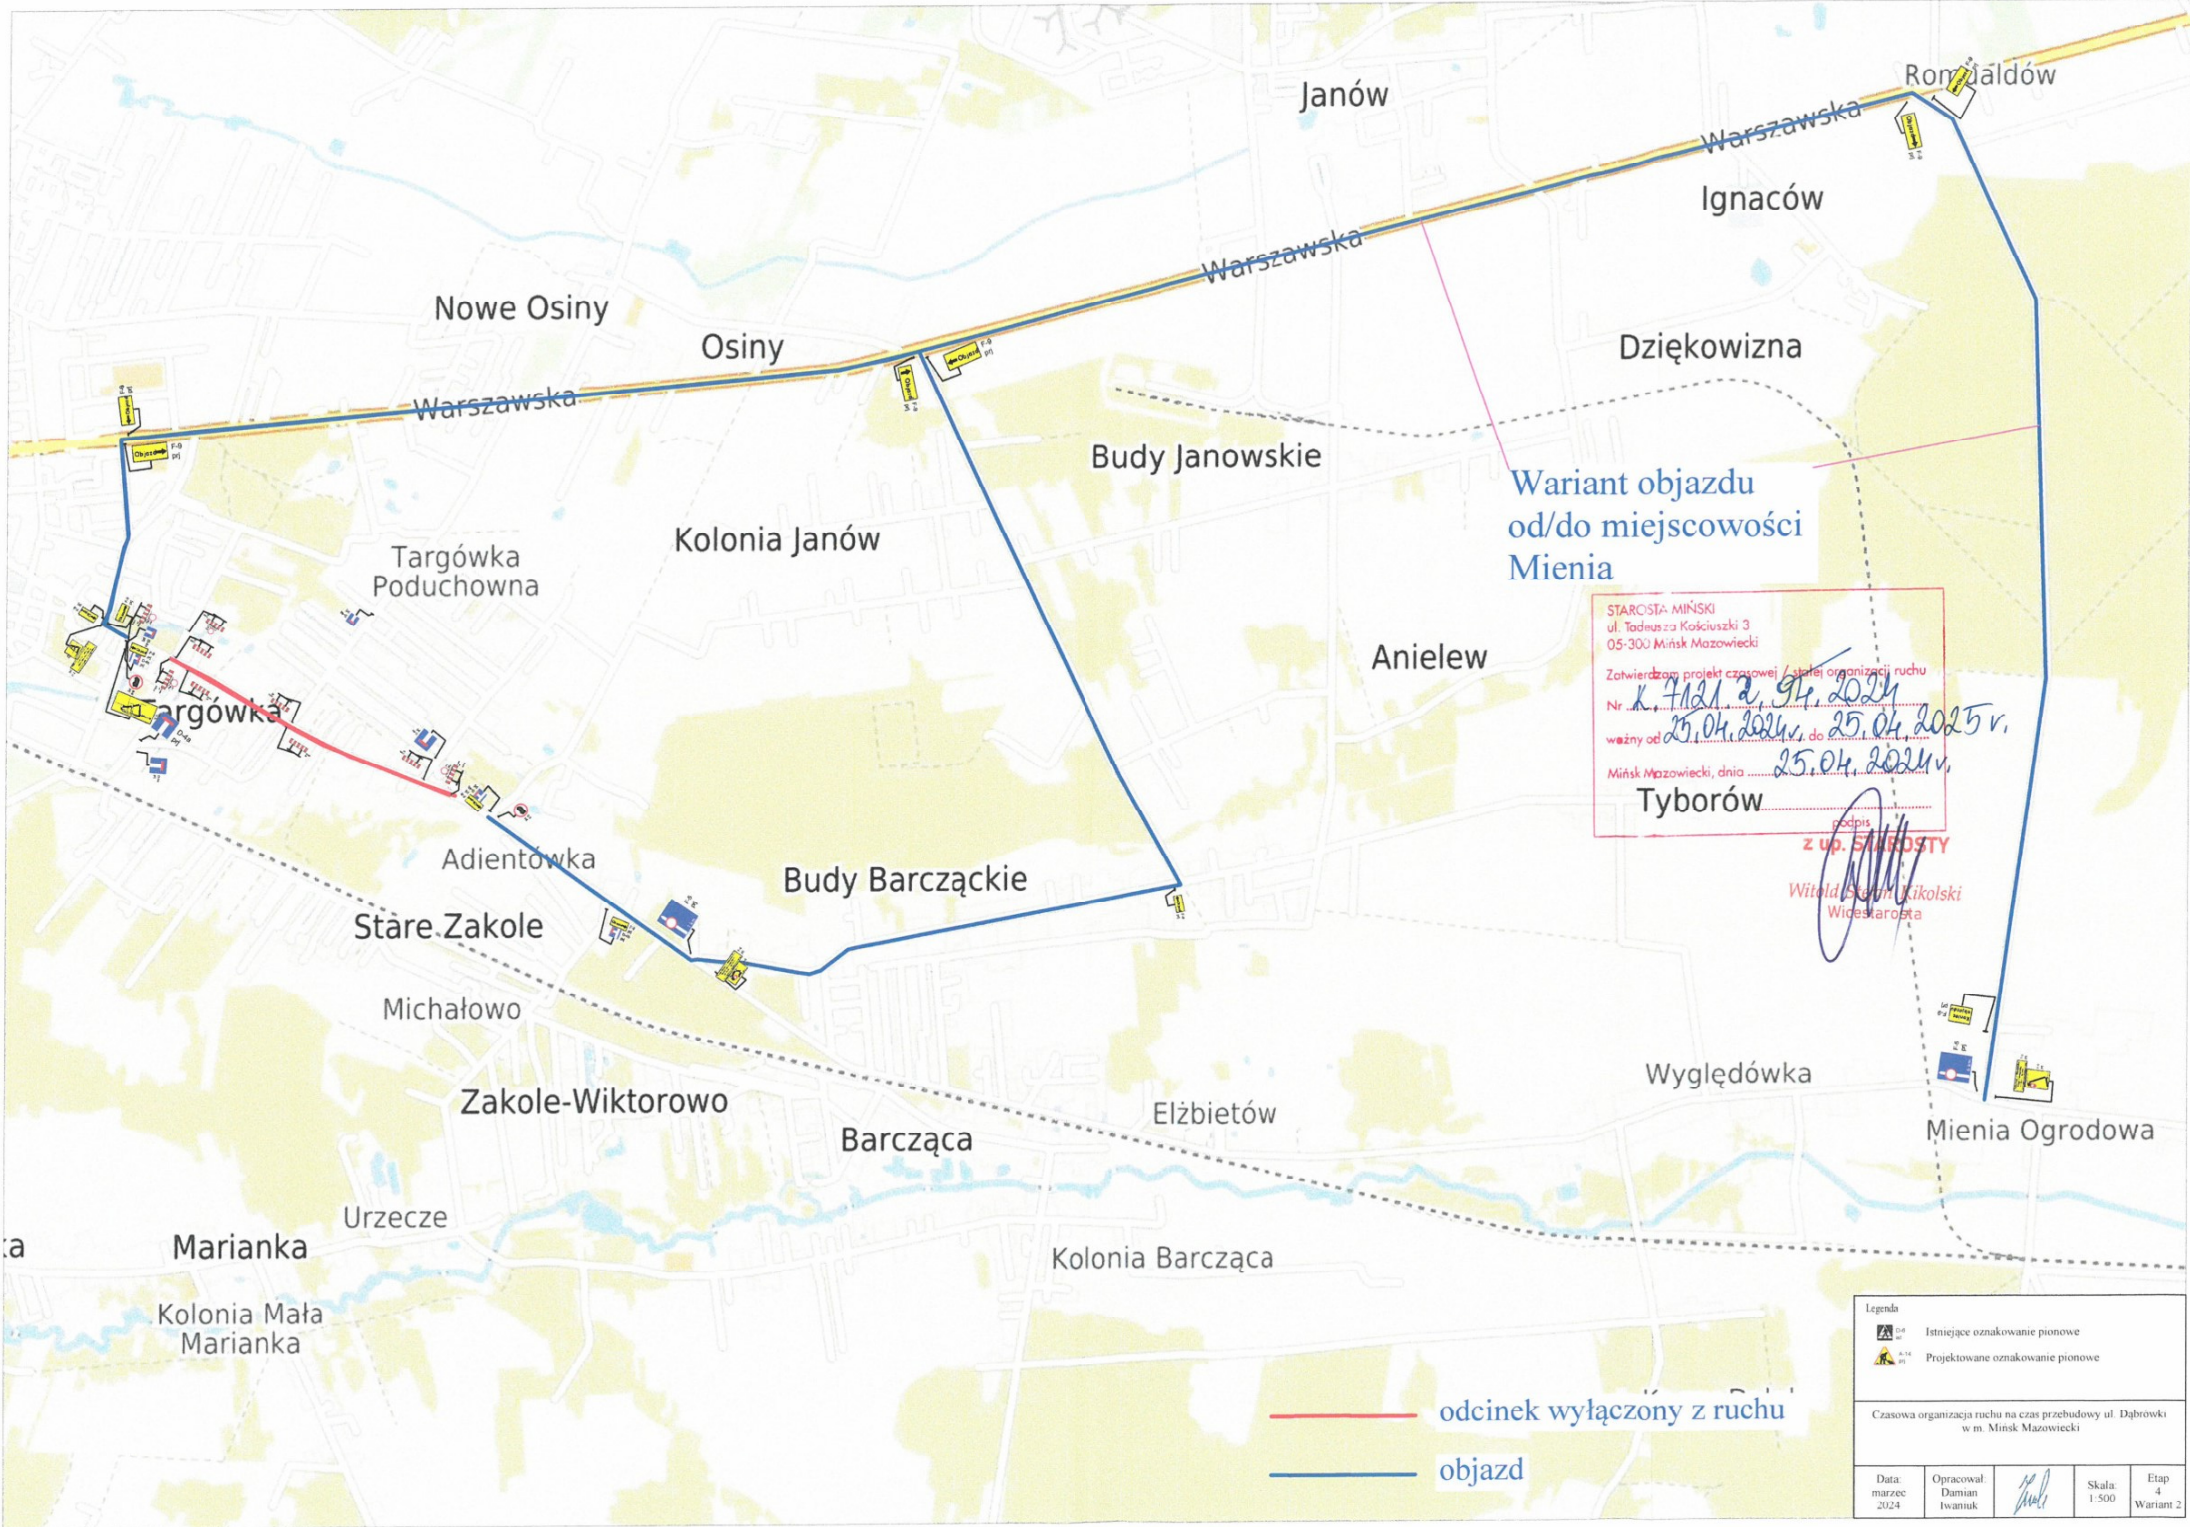

Wariant objazdu od/do miejscowości Mienia

STAROSTA MIŃSKI
 ul. Tadeusza Kościuszki 3
 05-300 Mińsk Mazowiecki

Zatwierdzam projekt czasowej / stałej organizacji ruchu
 Nr *K. 7121 z 9. 2024*
 ważny od *25.04.2024* do *25.04.2025 r.*
 Mińsk Mazowiecki, dnia *25.04.2024*,

Tyborów

z up. *SAJROSTY*
Witold Skarżyński
 Wiceskarosta

— odcinek wyłączony z ruchu
 — objazd

Legenda				
	Istniejące oznakowanie pionowe			
	Projektowane oznakowanie pionowe			
Czasowa organizacja ruchu na czas przebudowy ul. Dąbrówki w m. Mińsk Mazowiecki				
Data: marzec 2024	Opracował: Damian Iwanuk		Skala: 1:500	Etap 4 Wariant 2