


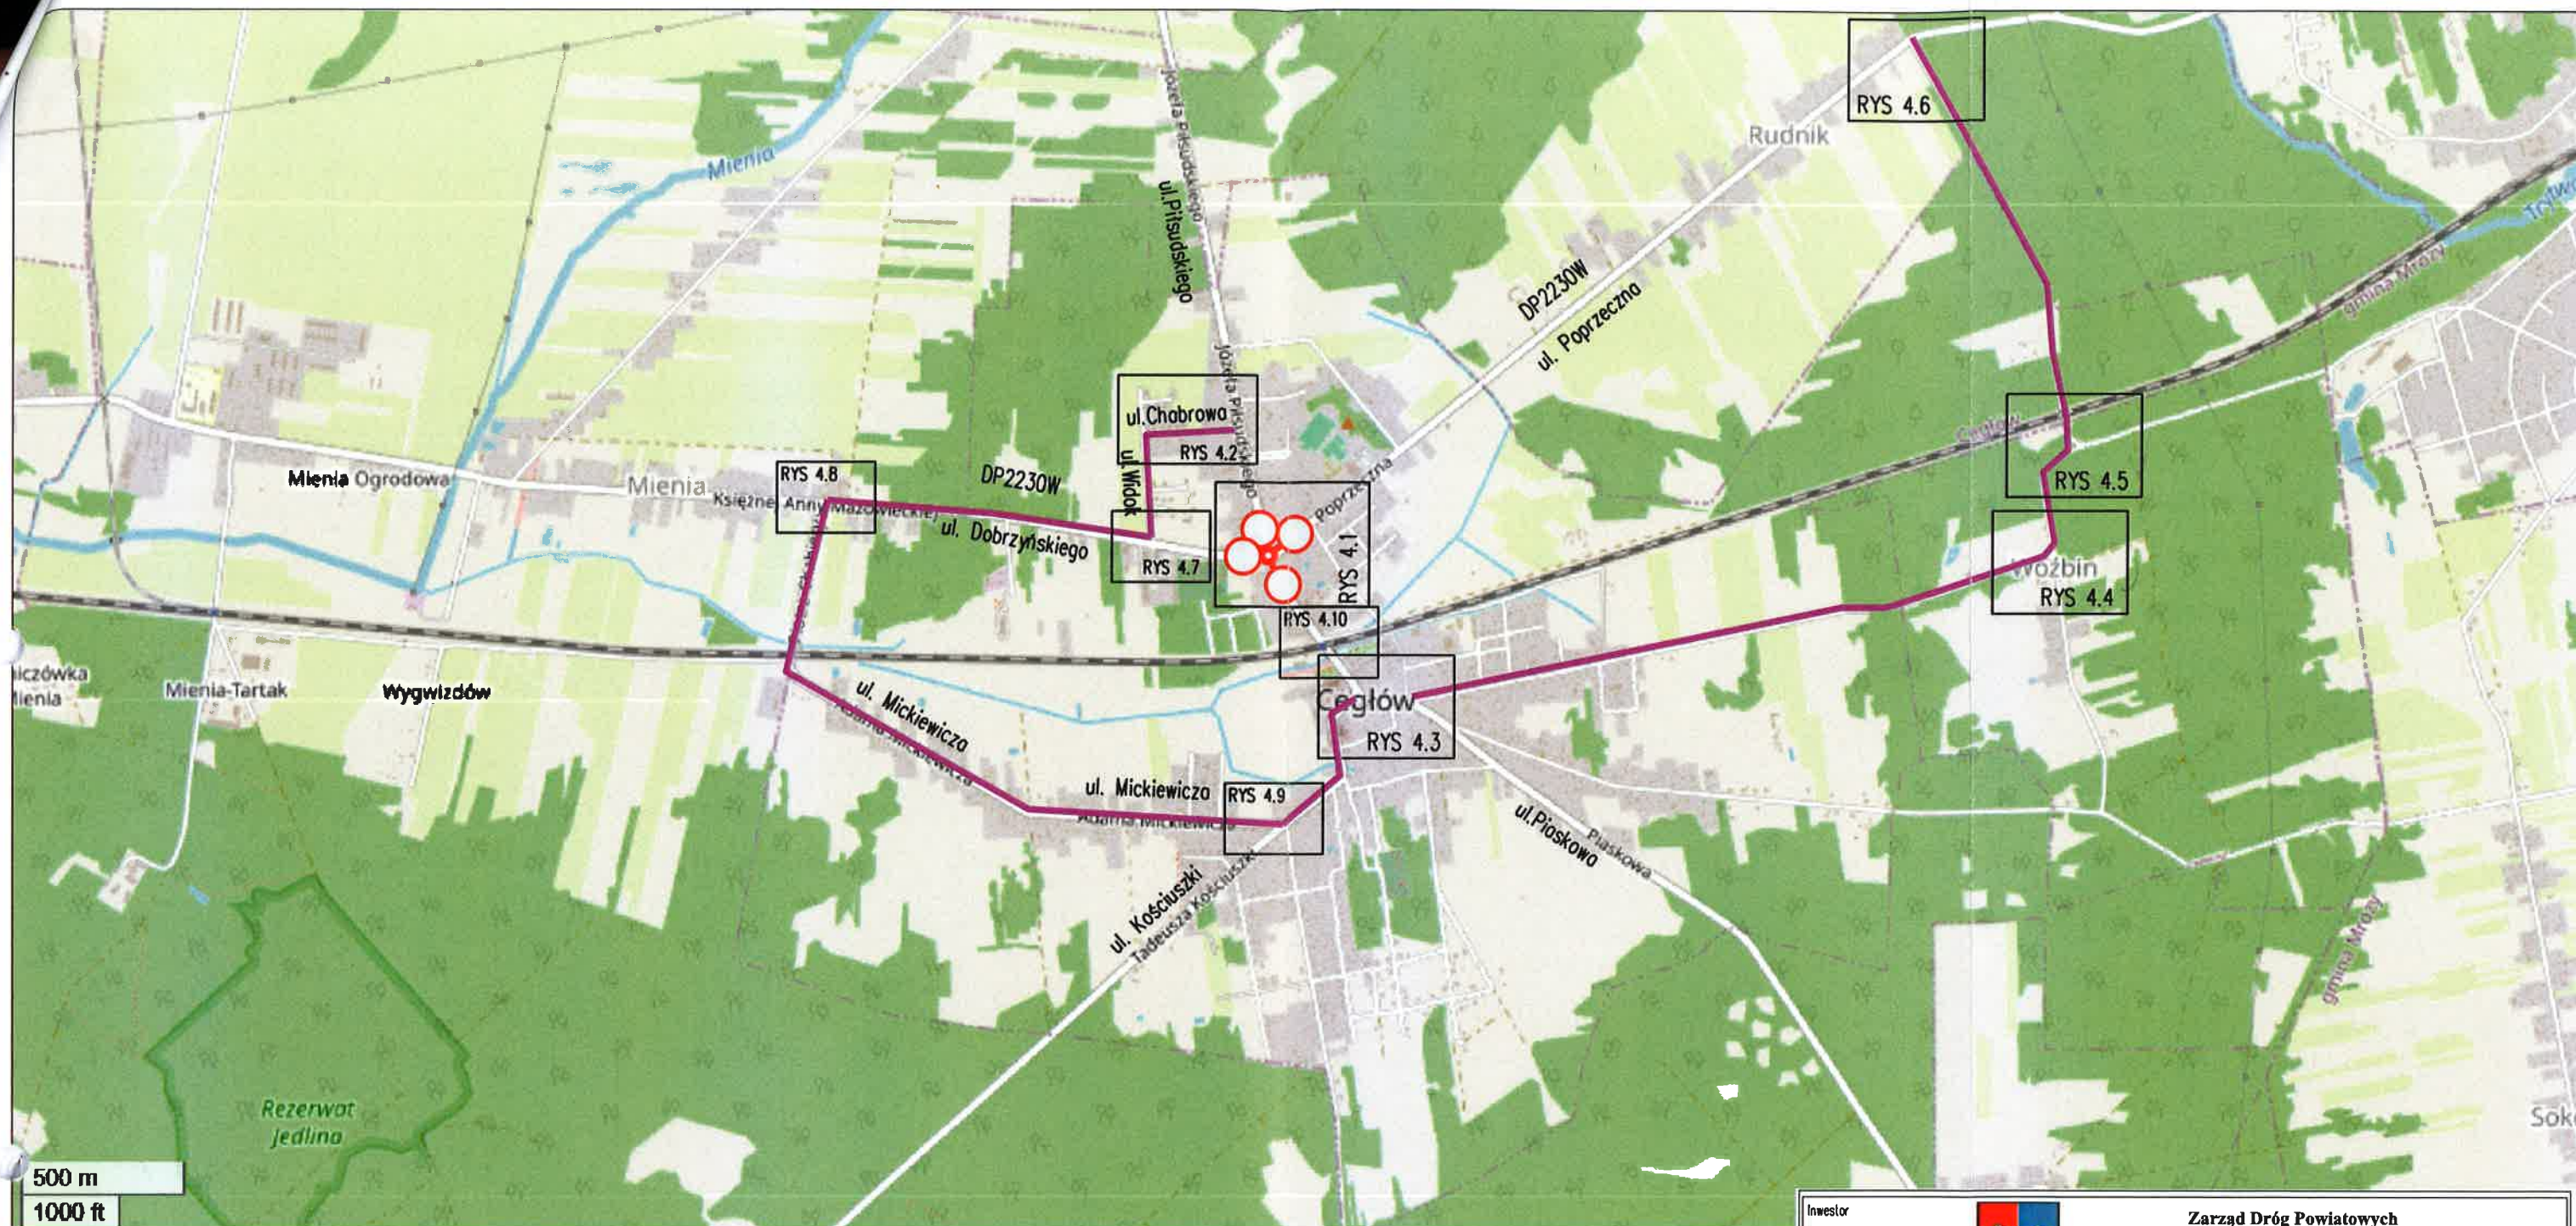

LEGENDA

LOKALIZACJA INWESTYCJI

OBJAZD ETAP 1

Inwestor		 Zarząd Dróg Powiatowych w Mińsku Mazowieckim ul. Warszawska 219 05 - 300 Mińsk Mazowiecki	
Jednostka projektowa		 AMDRO Andrzej Malinowski ul. Mrówcza 165C lok. 3B 04-768 Warszawa 601 533 578	
Nazwa i adres obiektu budowlanego Przebudowa drogi powiatowej nr 2230W Mińsk Mazowiecki - Ceglów - Mrozy od km 11+517 do km 11+977			
Stadium		Brzoza	Tom
PROJEKT ORGANIZACJI RUCHU NA CZAS BUDOWY		DROGOWA	I
Projektant		Specjalność i nr uprawnień	Podpis
Opracował		MAZ/0020/POD/18	Podpis
Nazwa rysunku		Nr rys.	Nr strony
ETAP 1 - SCHEMAT RUCHU		2.1	



LEGENDA

LOKALIZACJA INWESTYCJI



OBJAZD ETAP 1



Inwestor		 Zarząd Dróg Powiatowych w Mińsku Mazowieckim ul. Warszawska 219 05 - 300 Mińsk Mazowiecki	
Jednostka projektowa		 AMDRO Andrzej Malinowski ul. Mrówcza 165C lok. 3B 04-768 Warszawa 601 533 578	
Nazwa i adres obiektu budowlanego Przebudowa drogi powiatowej nr 2230W Mińsk Mazowiecki - Cegłów - Mrozy od km 11+517 do km 11+977			
Stadium	PROJEKT ORGANIZACJI RUCHU NA CZAS BUDOWY	Branża	DROGOWA
Tom	I		
Projektant	Specjalność i nr uprawnień	Podpis	Data
Opracował	inż. Bartłomiej Skoczny	MAZ/0020/POD/18	KWIECIEŃ 2025 r. Skala 1:20000
Nazwa rysunku	ETAP 2 - SCHEMAT RUCHU		Nr rys. 2.2 Nr strony