

ZARZĄD DRÓG POWIATOWYCH W MIŃSKU MAZ.

05-300 Mińsk Mazowiecki, ul. Warszawska 219

Konto bankowe nr 62 9226 0005 0001 4022 2000 0010

Sekretariat: tel/fax (0-25) 758 28-91, e-mail: sekretariat@zdpminskmaz.pl


ZDP.3.972.2025

Mińsk Mazowiecki 25.09.2025 r.

Zarząd Dróg Powiatowych w Mińsku Mazowieckim w związku z realizacją inwestycji pn.: **„Rozbudowa drogi powiatowej nr 2222W ul. A. Chróścielewskiego w Mińsku Maz. od km 11+672 do km 12+648”** informuje, iż na drodze powiatowej, na odcinku od drogi krajowej nr 50 do tunelu pod linią kolejową, zgodnie z zatwierdzoną czasową organizacją ruchu nr K.7121.2.93.2025, w terminie od dnia 29.09.2025 r. do dnia 02.10.2025 r. nastąpi całkowite zamknięcie drogi dla pojazdów mechanicznych. Ruch pojazdów odbywać się będzie zgodnie ze schematem objazdu stanowiącym załącznik graficzny.

Powyższe spowodowane jest realizacją kolejnego etapu prac polegających na wykonaniu dolnych bitumicznych warstw konstrukcyjnych nawierzchni jezdni.

Zgodnie z czasową organizacją ruchu wjazd na teren placu budowy nie dotyczy pojazdów budowy oraz dojazdu do posesji. Nie mniej jednak jest to teren budowy i należy spodziewać się czasowych utrudnień związanych z dostępem do posesji. W sytuacji gdy planowane będzie dłuższe ograniczenie w dojeździe do posesji, np. ze względu na rodzaj i specyfikę robót, Wykonawca dołoży wszelkich starań do poinformowania o wystąpieniu niedogodności w możliwie najszybszym terminie.

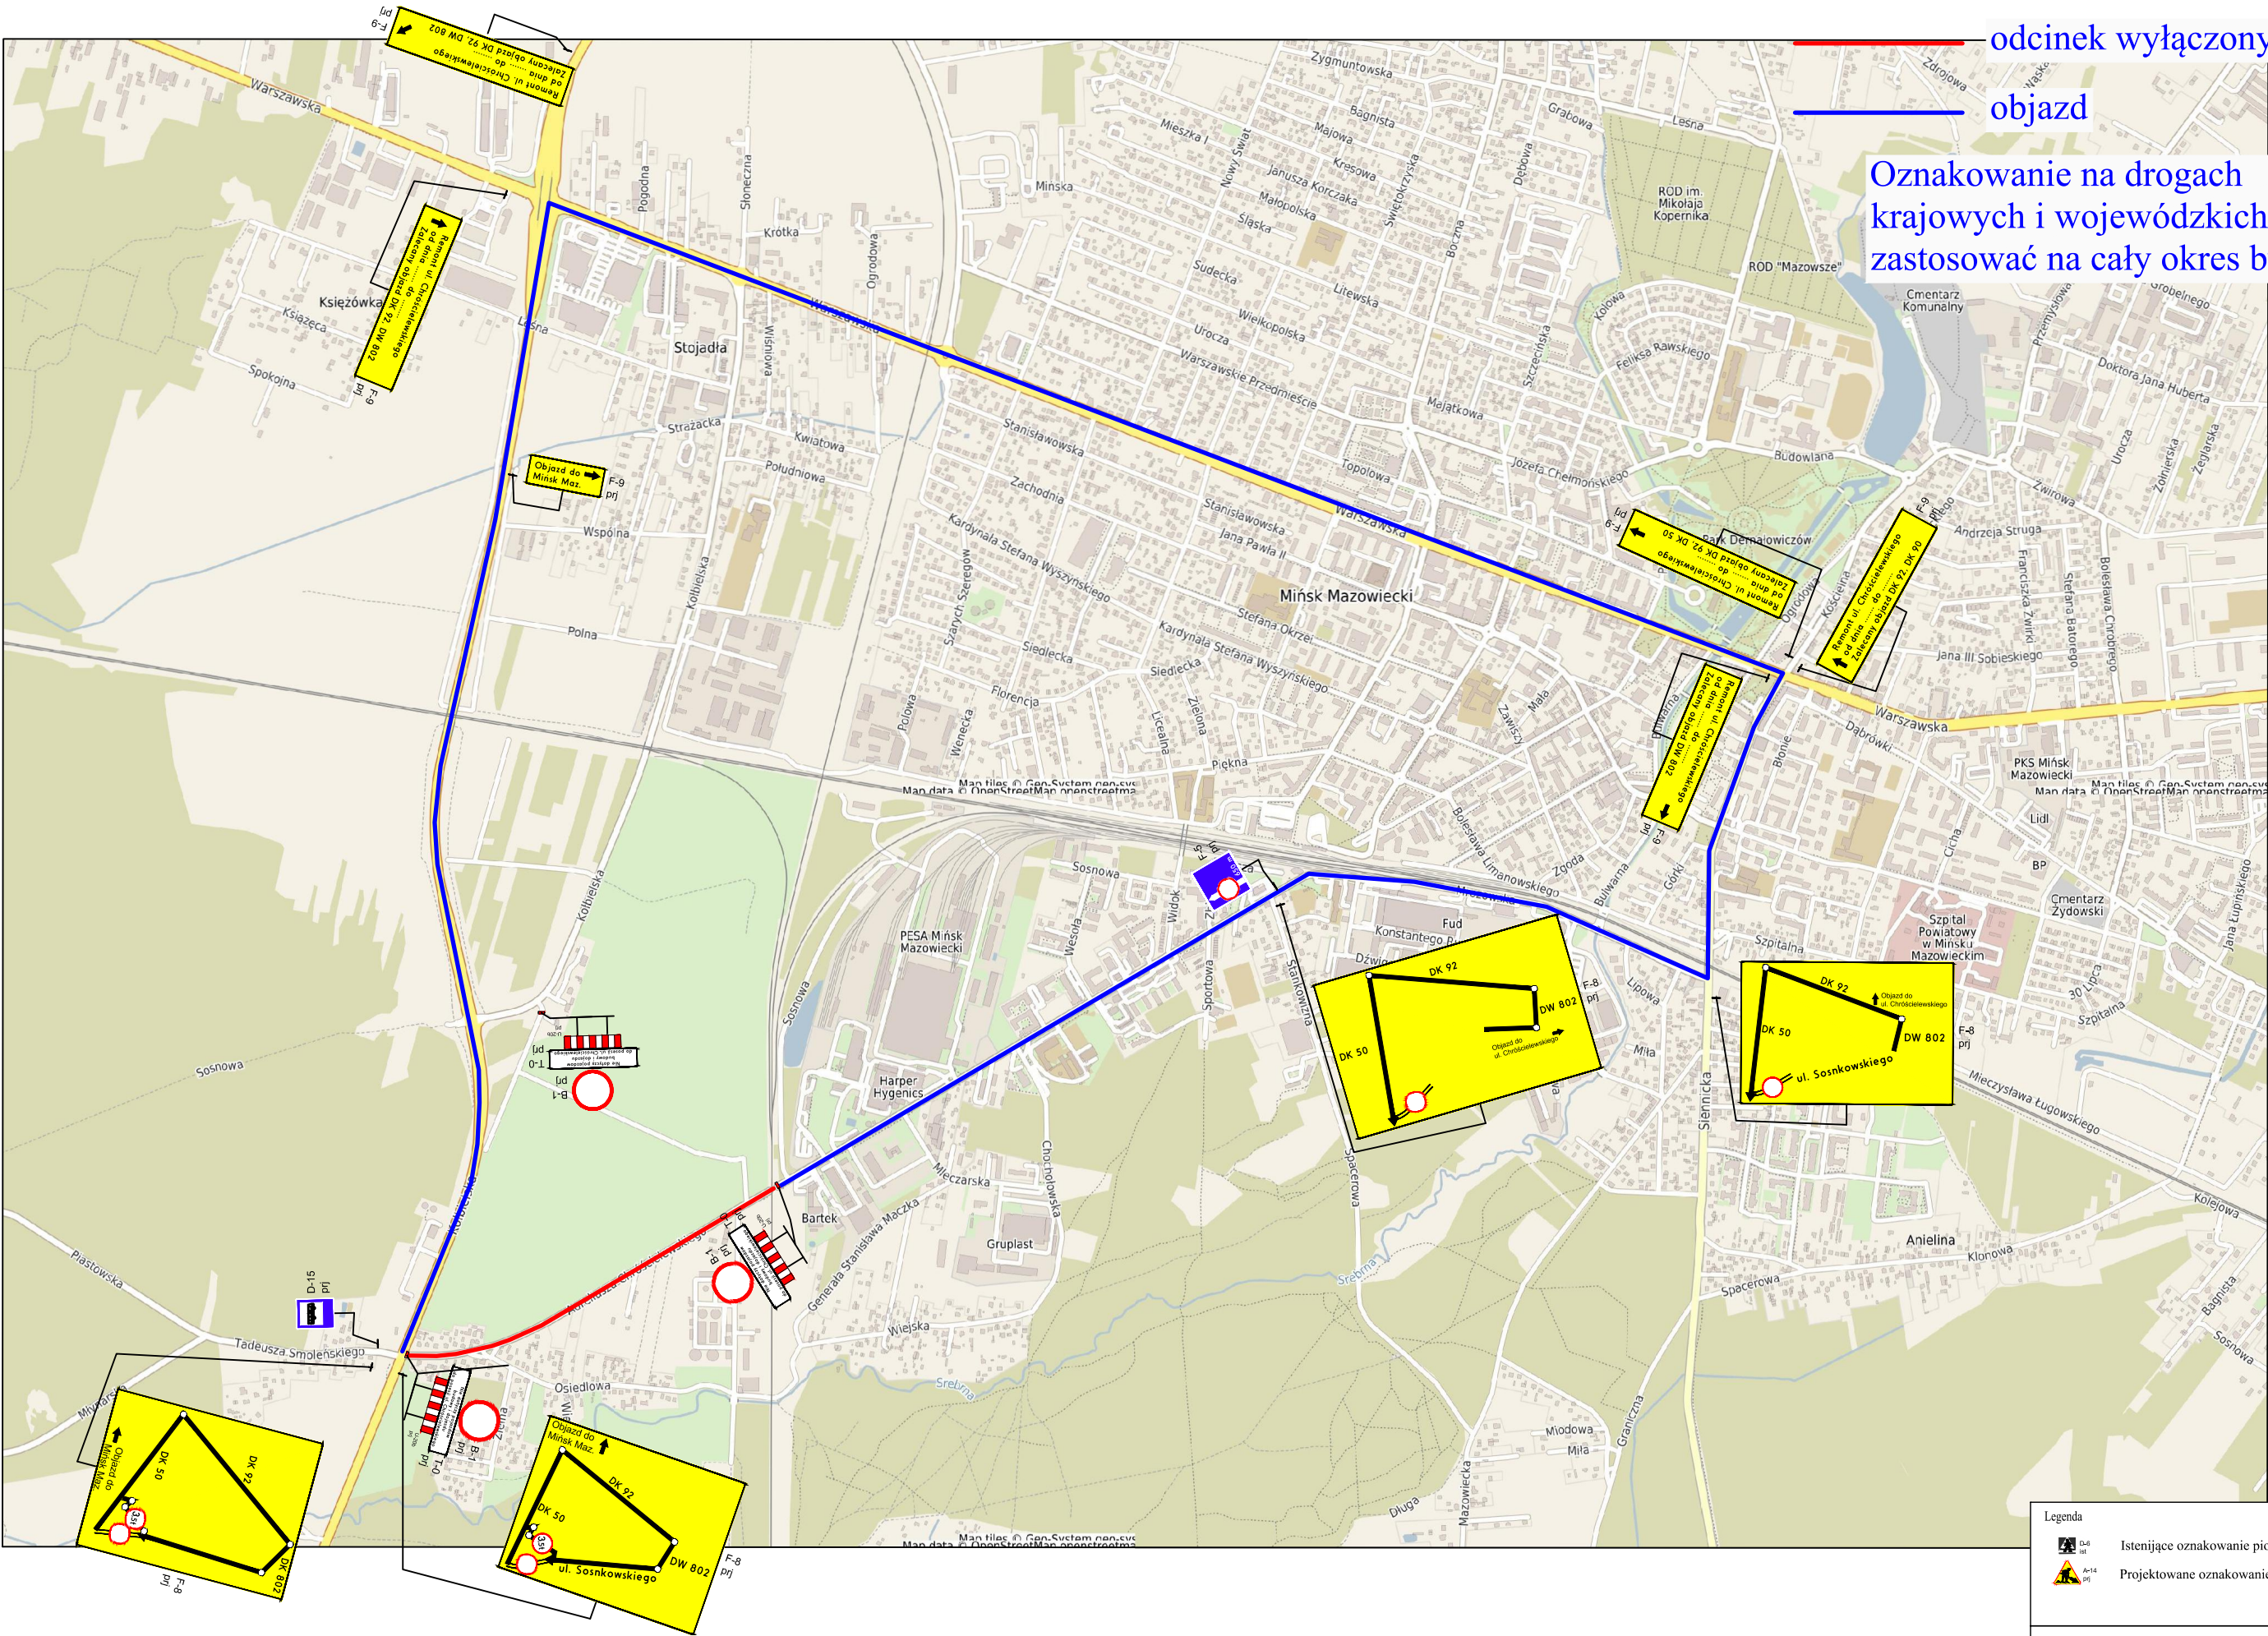

odcinek wyłączony z ruchu

objazd

Oznakowanie na drogach krajowych i wojewódzkich zastosować na cały okres budowy

Legenda



Istniejące oznakowanie pionowe

Projektowane oznakowanie pionowe

Czasowa organizacja ruchu na czas przebudowy w ul. Chrościelewskiego w m. Mińsk Mazowiecki

Data:
marzec
2025

Opracował:
Damian
Iwaniuk

Skala:
1:500

Etap
2